04004430505940008

4343

ΕΦΗΜΕΡΙΣ ΤΗΣ ΚΥΒΕΡΝΗΣΕΩΣ

ΤΗΣ ΕΛΛΗΝΙΚΗΣ ΔΗΜΟΚΡΑΤΙΑΣ

ΤΕΥΧΟΣ ΤΕΤΑΡΤΟ — Αρ. Φύλλου **443**

5 Μαΐου 1994

ΠΕΡΙΕΧΟΜΕΝΑ

ΑΝΑΔΑΣΩΣΕΙΣ

ΑΠΟΦΑΣΕΙΣ

Αριθ. 721 (1)

Κήρυξη αναδασωτέας έκτασης Δημοτική δασική στη θέση «Παπαλιμάνι» Δήμου Θάσου Ν. Καβάλας.

Ο ΝΟΜΑΡΧΗΣ ΚΑΒΑΛΑΣ

Έχοντας υπόψη:

1. Τις διατάξεις του Ν. 3200/55 περί διοικητικής αποκεντρώσεως όπως τροποποιήθηκε και συμπληρώθηκε μεταγενέστερα με το Ν.Δ. 532/70.

2. Τις διατάξεις του άρθρου 117 παρ. 3 του Συντάγματος.

3. Τις διατάξεις του Ν. 998/79 «περί προστασίας των Δασών κ.λπ.» και ειδικότερα:

α) του άρθρου 41 παρ. 1, β) του άρθρου 38 παρ. 1.

4. Τις διαταγές του Υπουργείου Γεωργίας:

α) 160417/1180/8.7.80, β) 182447/3049/24.9.80.

5. Την 720/1.3.94 πρόταση του Δασαρχείου Θάσου με την οποία προτείνεται η κήρυξη της έκτασης που αναφέρεται στο θέμα ως αναδασωτέας, αποφασίζουμε:

Κηρύσσουμε αναδασωτέα με σκοπό την προστασία των δασικών εδαφών και του δασικού περιβάλλοντος και την αναδημιουργία του δάσους με φυσική ή τεχνική αναδάσωση που καταστράφηκε λόγω εκχέρσωσης και για να αποκλεισθεί η διαθεσή της για άλλο σκοπό τη δημοτική δασική έκταση εμβαδού 3,801 στρεμ. που βρίσκεται στη θέση «Παπαλιμάνι» Δήμου Θάσου και προσδιορίζεται από τα στοιχεία Α Β Θ Ι Κ Ν Η Ζ Λ Ε Δ Γ Μ Α και έχει όρια:

Ανατολικά: Δημοτικό δάσος και Γεωργική έκταση,

Δυτικά: Δημοτικό δάσος,

Βόρεια: Δημοτικό δάσος και Γεωργική έκταση,

Νότια: Δημοτικό δάσος, όπως φαίνεται στο συνημμένο διάγραμμα που αποτελεί αναπόσπαστο μέρος της απόφασης αυτής.

Η απόφαση αυτή να δημοσιευθεί στην Εφημερίδα της Κυβερνήσεως.

Καβάλα, 17 Μαρτίου 1994

Ο Νομάρχης


Π. ΜΠΡΟΦΙΔΗΣ

ΝΟΜΑΡΧΙΑ ΚΑΒΑΛΑΣ
Δ/ΝΣΗ ΔΑΣΩΝ
ΔΑΣΑΡΧΕΙΟ ΘΑΣΟΥ

ΚΗΡΥΞΗ ΑΝΑΔΑΣΩΤΕΟΥ ΔΗΜΟΤΙΚΟΥ ΔΑΣΟΥΣ 3.801 τ.μ. ΣΤΗ Δ.Θ. Π. ΠΑΝΑΓΙΑ ΛΙΜΑΝΙ ΘΑΣΟΥ ΘΑΣΟΥ Ν. ΚΑΒΑΛΑΣ


——— ΟΡΙΑ ΕΚΤΑΣΗΣ

ΠΔΑ 8/94

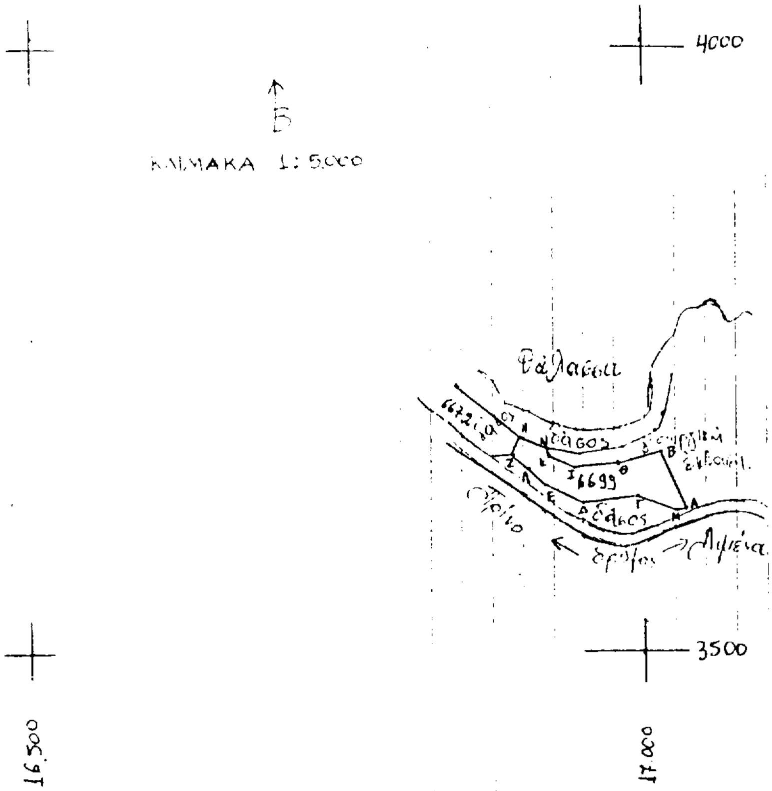

	Συντεταγμένες κορυφών	
	x	y
Η	16896,45	3675,05
Ζ	16890,50	3662,00
Λ	16906,13	3651,00
Ε	16919,76	3636,80
Δ	16951,65	3623,00
Γ	16991,69	3628,90
Μ	17025,72	3618,40
Α	17032,00	3619,80
Β	17011	3666,5
Θ	16976,7	3657,9
Ι	16943	3653,5
Κ	16918,5	3669,3
Ν	16920	3670,00

ΚΑΤΑΤΟΠΙΣΤΙΚΟΣ ΧΑΡΤΗΣ ΚΛΙΜΑΚΑΣ 1:50.000
✱ ΘΕΣΗ ΕΚΤΑΣΗΣ

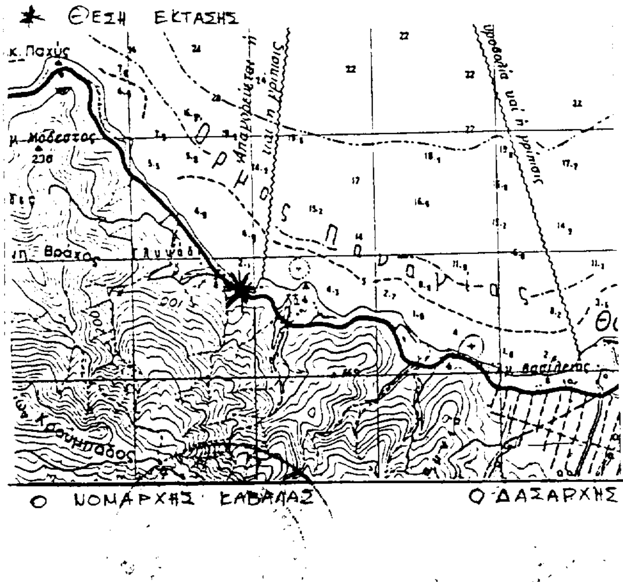

ΑΝΗΚΕΙ ΣΤΗΝ ΥΠ' ΑΡΙΘ. ΑΠΟΦΑΣΗ ΝΟΜΑΡΧΗ ΚΑΒΑΛΑΣ

Ο ΝΟΜΑΡΧΗΣ ΚΑΒΑΛΑΣ	Ο ΔΑΣΑΡΧΗΣ ΘΑΣΟΥ	Η ΣΥΝΤΑΚΤΡΙΑ
ΜΠΡΟΦΙΔΗΣ ΠΑΣΧΑΛΗΣ	ΑΝΑΣΤΑΣΙΟΣ ΒΕΝΕΤΗΣ Δασολόγος	ΑΝΝΑ ΤΣΙΑΜΗ ΔΑΣΟΛΟΓΟΣ

ΠΟΛΕΟΔΟΜΙΑ

ΑΠΟΦΑΣΕΙΣ

Αριθ. 1641 (2)

Τροποποίηση εγκεκριμένου Ρυμοτομικού Σχεδίου πόλης Ιωαννίνων στα Ο.Τ. 201 – 209 και 167 στη συμβολή των οδών Χριστοβασίλη, Μιχ. Αγγέλου και Φ. Τζαβέλλα.

Ο ΝΟΜΑΡΧΗΣ ΙΩΑΝΝΙΝΩΝ

Έχοντας υπόψη:

1. Τις διατάξεις του Ν. Δ/τος της 17.7.1923 (ΦΕΚ 228 Α'/16.8.1923) «περί σχεδίων πόλεων και κωμών του Κράτους» και συγκεκριμένα του άρθρου 3 αυτού.

2. Τις διατάξεις του Ν. 3200/55 (ΦΕΚ 97/23.4.55) «Περί διοικητικής αποκεντρώσεως» όπως τροποποιήθηκαν και συμπληρώθηκαν με το Ν. Δ/γμα 532/70.

3. Τις διατάξεις του Ν. 2026/92 και το Π.Δ. 28.1.93 (ΦΕΚ 9Α/5.2.93) για έγκριση τροποποιήσεων και καθορισμό όρων και περιορισμών δόμησης από τους Νομάρχες».

4. Το ρυμοτομικό σχέδιο πόλης Ιωαννίνων.

5. Τις υπ' αριθ. 399/92, 239/93 αποφάσεις του Δημοτικού Συμβουλίου του Δήμου Ιωαννιτών.

6. Τη γνώμη του Σ.ΧΟΠ του Νομού Ιωαννίνων όπως διατυπώθηκε στην υπ' αριθ. 8/16.3.94 πράξη του, αποφασίζουμε:


1. Εγκρίνεται η τροποποίηση του εεγκεκριμένου Ρυμοτομικού Σχεδίου πόλης Ιωαννίνων στα Ο.Τ. 201 – 209 και 167 στη συμβολή των οδών Χριστοβασίλη – Μιχ. Αγγέλου και Φ. Τζαβέλλα και συγκεκριμένα η επαναφορά του παλαιού σχεδίου όπως ενεκρίθη αρχικά και όπως ακριβώς αποτυπώνεται στο συν/νο σχέδιο με κλίμακα 1: 500 που συνοδεύει την παρούσα απόφαση.

2. Από τις διατάξεις αυτής της απόφασης προκαλείται δαπάνη σε βάρος του προϋπολογισμού του Δήμου Ιωαννιτών το ύψος της οποίας δεν μπορεί να προσδιοριστεί.

Η παρούσα απόφαση να δημοσιευθεί στην Εφημερίδα της Κυβερνήσεως.

Ιωάννινα, 6 Απριλίου 1994

Ο Νομάρχης
ΑΧΙΛΛΕΑΣ ΚΟΛΙΟΥΣΗΣ

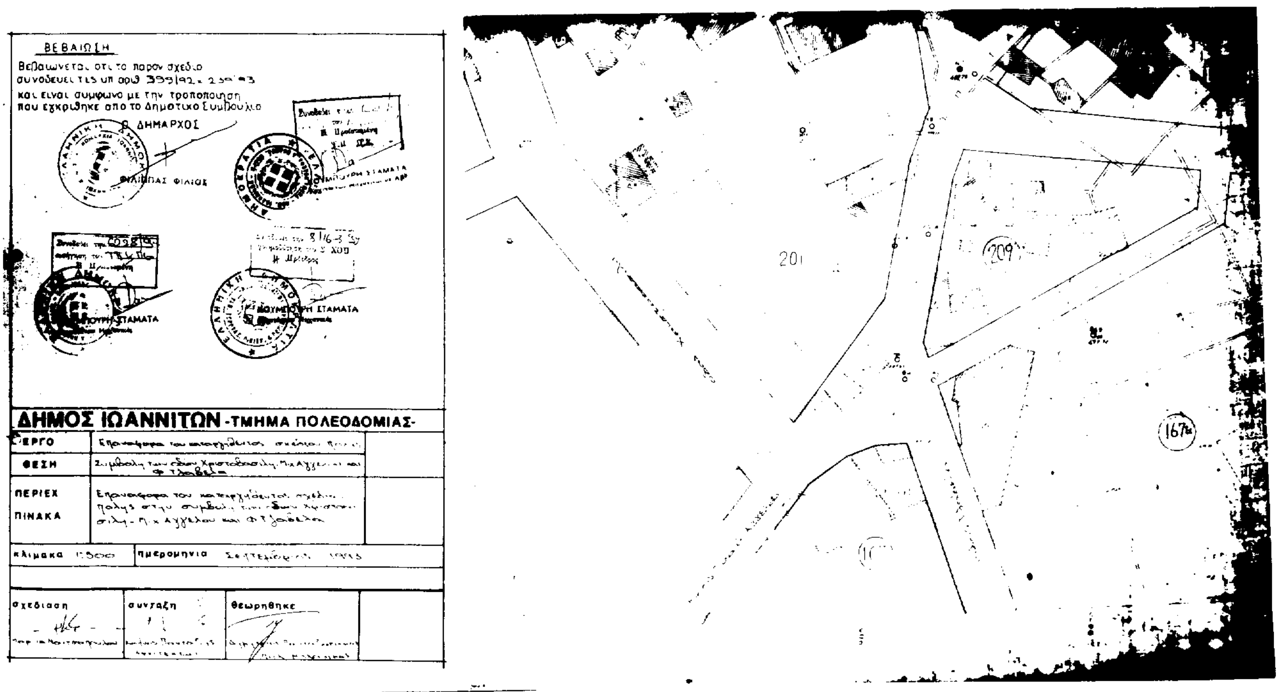

Αριθ. 2020 (3)

Κατηγοριοποίηση, καθορισμός ορίων, όρων και περιορισμών δόμησης στον οικισμό Ολυμπιάδος της Κοινότητας Μαρμάρων Ν. Ιωαννίνων.

Ο ΝΟΜΑΡΧΗΣ ΙΩΑΝΝΙΝΩΝ

Έχοντας υπόψη:

1. Τις διατάξεις του Π. Δ/τος 24.4.85 ΦΕΚ 181 Δ' «περί τρόπου καθορισμού ορίων οικισμών της χώρας μέχρι 2.000 κατ., κατηγορίες αυτών και καθορισμού όρων και περιορισμών δόμησης και όπως τροποποιήθηκαν από το Π. Δ/γμα 14.2.87 ΦΕΚ 133 Δ'.

2) Τις προτάσεις των ιδιωτών μελετητών Μηχ/κών στους οποίους ανατέθηκε σχετική μελέτη στα πλαίσια του προγράμματος Ανοικτών Πόλεων που αφορούν την κατηγοριοποίηση και τον προσδιορισμό ορίων του οικισμού Ολυμπιάδος της Κοινότητας Μαρμάρων.

3) Τα δελτία αρχιτεκτονικής αναγνώρισης που συμπληρώθηκαν από τους προαναφερόμενους μελετητές κατά τις υποδείξεις των σχετικών προδιαγραφών του ΥΠ.ΠΕ.-ΧΩ.Δ.Ε.

4) Τα πληθυσμιακά στοιχεία της τελευταίας απογραφής του Κράτους της ΕΣΥΕ.

5) Την υπ' αριθ. 87/1992 απόφαση του Κοινοτικού Συμβουλίου Μαρμάρων.

6) Την γνωμοδότηση του Δασαρχείου Ιωαννίνων για τις περιοχές που πρέπει να εξαιρεθούν των ορίων του οικισμού σαν δάση και δασικές εκτάσεις, όπως διατυπώθηκε με το υπ' αριθ. 2059/12.4.93 έγγραφο.

7) Την υπ' αριθ. 10/30.3.94 γνωμοδότηση του Σ.ΧΟΠ του Νομού.

8) Τις διατάξεις του Α.Ν. 314/68 και του άρθρου 9 του Ν. Δ/τος 17.7.23 «περί αρμοδιότητας επιβολής όρων δόμησης κ.λπ.», αποφασίζουμε:

1) Κατατάσσουμε τον οικισμό του θέματος στις κατηγορίες:

Μικρό, Διάσπαρτο, αδιάφορο ούτε περιαστικό, ούτε παραλιακό, ούτε τουριστικό.

2) Καθορίζουμε τα όρια του οικισμού του θέματος όπως αυτά φαίνονται στο συνοδευτικό της παρούσας σχεδιάγραμμα σε κλιμ. περίπου 1:5000 που αποτελεί αναπόσπαστο μέρος της απόφασης αυτής και συντάχθηκε βάσει στοιχείων χαρτών και επί τόπου ελέγχου.

3) Καθορίζουμε τους ακόλουθους Γενικούς και Ειδικούς όρους και περιορισμούς δόμησης.

Α' Γενικοί όροι δόμησης:

1. Εντός των ορίων του οικισμού ισχύουν οι γενικοί όροι δόμησης που προβλέπονται από τα Π. Δ/γματα 24.4.85 ΦΕΚ 181 Δ' και 14.2.87 ΦΕΚ 133Δ'

α. Για τον οικισμό Ολυμπιάδος Κοιν. Μαρμάρων αρτιότητα γηπέδου 1.000 τ.μ. για τα γήπεδα που βρίσκονται μέσα στα όρια του οικισμού.

2. Κατά παρέκκλιση εντός των ορίων του οικισμού θεωρούνται άρτια τα γήπεδα με όποιο εμβαδόν είχαν στις 3.5.85 ημέρα δημοσίευσης του από 24.4.85 Π. Δ/τος ΦΕΚ 181 Δ'.

3. καθορίζουμε οικοδομική γραμμή σε απόσταση 15,0 μ. από τον άξονα της κοινοτικής οδού για τα οικόπεδα.

Β' Ειδικοί όροι δόμησης:

Για τον οικισμό του θέματος καθορίζουμε τους ειδικούς όρους δόμησης που αναγράφονται στην καρτέλλα που συνοδεύει την παρούσα με την διευκρίνιση ότι είναι υποχρεωτικοί οι όροι που αναφέρονται στην:

α) Κάλυψη οικοδομής με στέγη από κεραμίδια ή πλάκες σχιστολιθικές με μέγιστη κλίση 50% και μέγιστη προεξοχή 0,80 μ.

β) Κάλυψη ανοικτού εξώστη με τα ίδια στοιχεία της στέγης και το μήκος αυτού να μην εκτείνεται σε όλο το μήκος της αντίστοιχης όψης του κτιρίου.

Τα υπόλοιπα στοιχεία της καρτέλλας είναι δυνητικά για τον ιδιοκτήτη ή τον μελετητή.

4. Πριν από οποιαδήποτε κατάτμηση οικοπέδων εντός των ορίων του οικισμού θα πρέπει να θεωρείται το σχετικό τοπογραφικό διάγραμμα από το ΤΠ και ΠΕ Ν. Ιωαννίνων ώστε να εξασφαλίζεται:

α) Η συνέχεια των υπαρχόντων κοινοχρήστων χώρων και η δημιουργία νέων, σύμφωνα με τα οριζόμενα στις διατάξεις της παρ. 1 του άρθρου 6 του Π. Δ/τος 24.4.85 181 Δ' και του Π. Δ/τος 14.2.87 ΦΕΚ 133Δ' και

β) Να εξασφαλίζεται οπωσδήποτε η συνέχεια των υφισταμένων ή εγκεκριμένων δρόμων του οικισμού. Κατά τα λοιπά ισχύουν τα οριζόμενα στα Π. Δ/τα της 24.4.85 ΦΕΚ 181 Δ' και της 14.2.87 ΦΕΚ 133Δ'.


5. Από τις διατάξεις αυτής της απόφασης δεν προκαλείται δαπάνη σε βάρος του προϋπολογισμού της οικείας Κοινότητας.

Η παρούσα απόφαση με την καρτέλλα ειδικών όρων δόμησης που τη συνοδεύουν να δημοσιευθεί στην Εφημερίδα της Κυβερνήσεως.

Ιωάννινα, 6 Απριλίου 1994

Ο Νομάρχης

ΑΧΙΛΛΕΑΣ ΚΟΛΙΟΥΣΗΣ

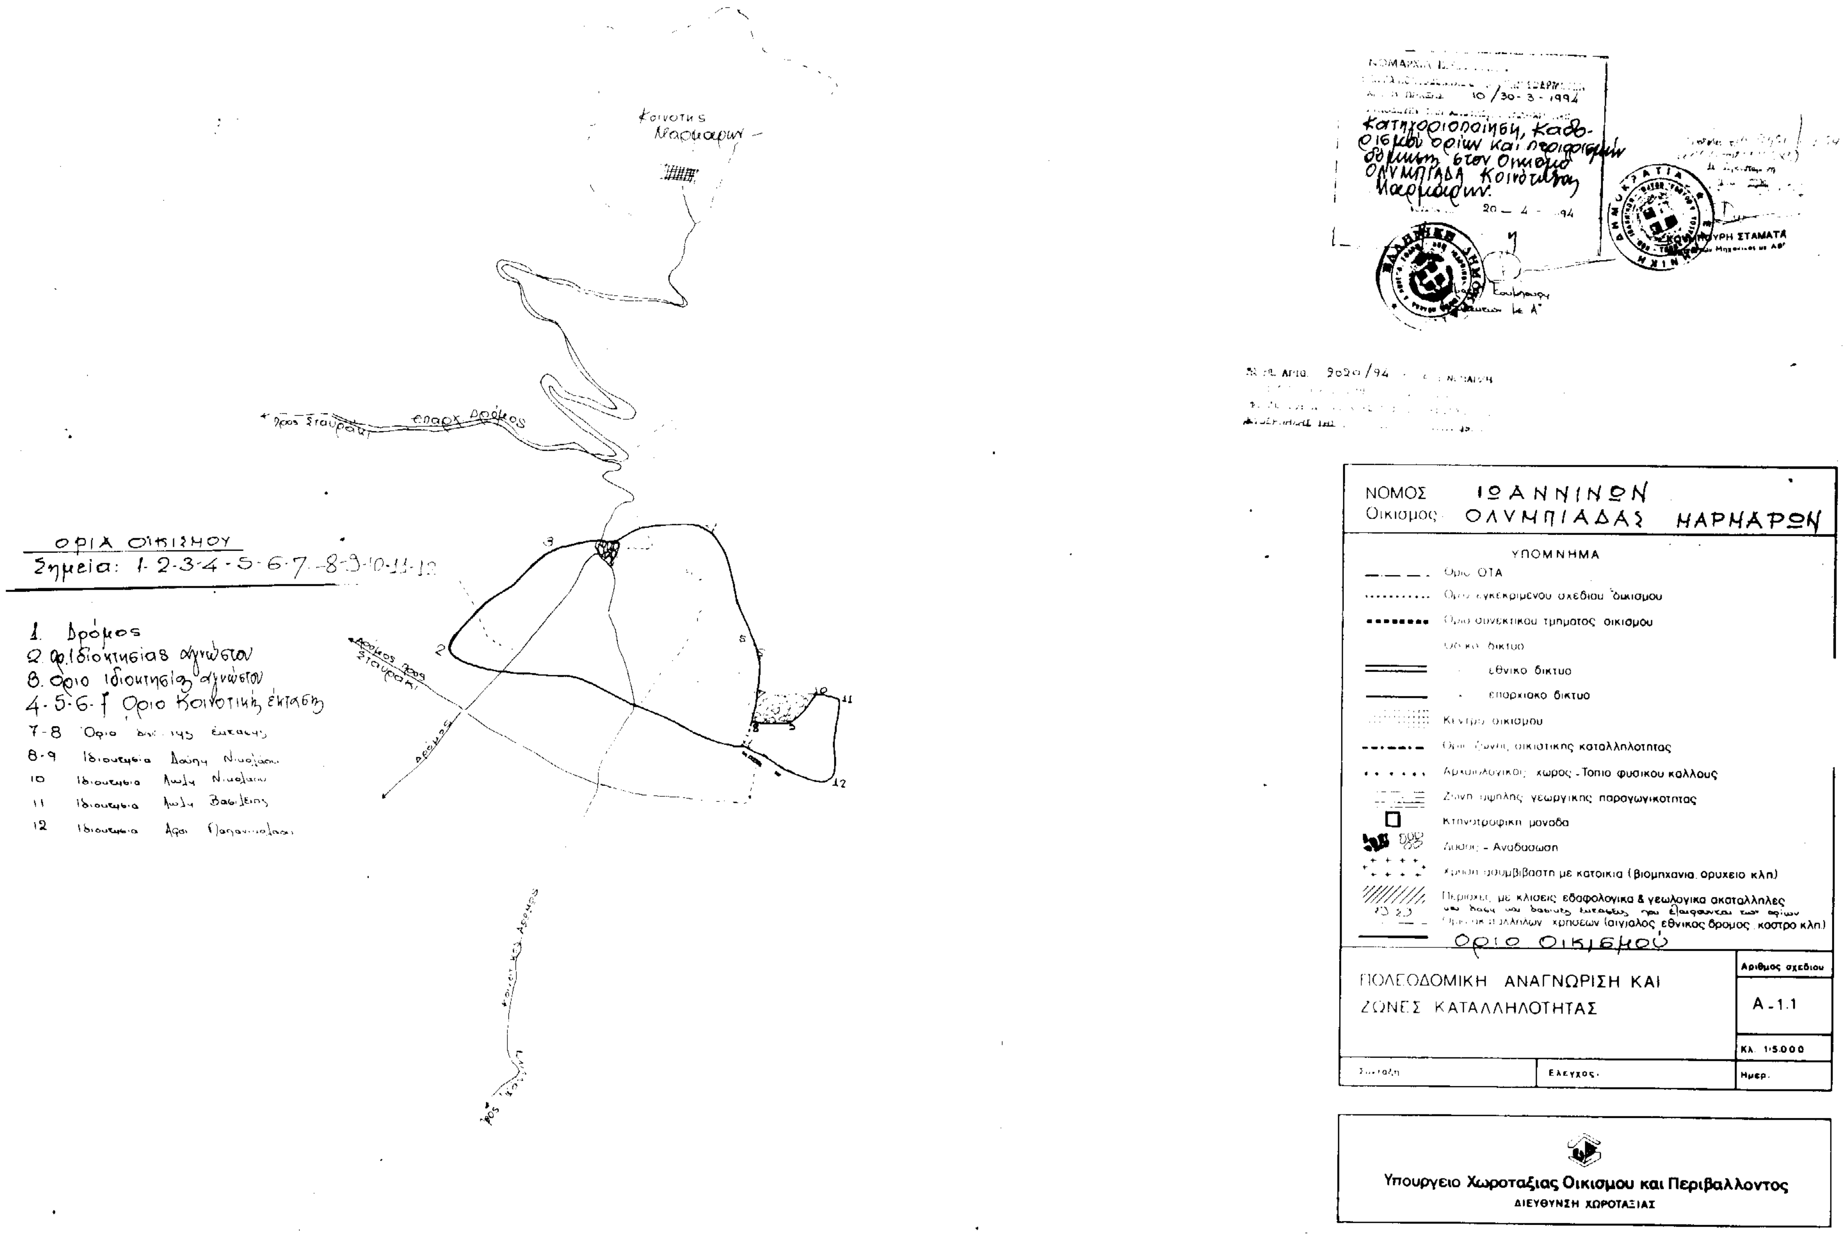
Κοινότης Μαρμάρων
επαρχ. δρόμος
προς Σταυράκι
δρόμος προς Σταυράκι
ΟΡΙΑ ΟΙΚΙΣΜΟΥ
Σημεία: 1-2-3-4-5-6-7-8-9-10-11-12
1. Δρόμος
2. Ορ. Ιδιοκτησίας αγνώστου
3. Όριο ιδιοκτησίας αγνώστου
4-5-6-7 Όριο Κοινοτική έκταση
Κατηγοριοποίηση, καθορισμός ορίων και περιγραφή στον Οικισμό ΟΛΥΜΠΙΑΔΑ Κοινότητας Μαρμάρων
20 - 4 - 94
ΝΟΜΟΣ ΙΩΑΝΝΙΝΩΝ
Οικισμός ΟΛΥΜΠΙΑΔΑΣ ΜΑΡΜΑΡΩΝ
ΥΠΟΜΝΗΜΑ
Όριο ΟΤΑ
Όριο εγκεκριμένου σχεδίου οικισμού
Όριο συνεκτικού τμήματος οικισμού
εθνικό δίκτυο
επαρχιακό δίκτυο
Κέντρο οικισμού
Όριο ζώνης οικιστικής καταλληλότητας
Αρχαιολογικοί χώροι - Τοπίο φυσικού κάλλους
Ζώνη υψηλής γεωργικής παραγωγικότητας
Κτηνοτροφική μονάδα
Δάσος - Αναδάσωση
Χρήση ασυμβίβαστη με κατοικία (βιομηχανία, ορυχείο κλπ)
Περιοχές με κλίσεις εδαφολογικά & γεωλογικά ακατάλληλες
Όριο Οικισμού
ΠΟΛΕΟΔΟΜΙΚΗ ΑΝΑΓΝΩΡΙΣΗ ΚΑΙ ΖΩΝΕΣ ΚΑΤΑΛΛΗΛΟΤΗΤΑΣ
Αριθμός σχεδίου
Α-1.1
Κλ. 1:5000
Έλεγχος
Ημερ.
Υπουργείο Χωροταξίας Οικισμού και Περιβάλλοντος
ΔΙΕΥΘΥΝΣΗ ΧΩΡΟΤΑΞΙΑΣ

Αριθ. 4682/93 (4)

Μη καθορισμός χρήσης παραχωρημένου ακινήτου από την Κοινότητα Μεσοβούνου στον Παραστατίδη Γεώργιο του Πέτρου.

Ο ΝΟΜΑΡΧΗΣ ΚΟΖΑΝΗΣ

Έχοντας υπόψη:

1. Το Ν. 1512/11.1.1985 (ΦΕΚ 4Α) για την τροποποίηση και συμπλήρωση πολεοδομικών διατάξεων κ.λπ. και ειδικότερα το άρθρο 3 παρ. 1 αυτού.

2. Το Ν. 1337/12.3.1983 (ΦΕΚ 33Δ΄/14.3.83) για την επέκταση πολεοδομικών σχεδίων κ.λπ.

3. Το Ν. 360/1976 για τη Χωροταξία και το Περιβάλλον.

4. Το Ν. 1032/1980 για τη σύσταση του ΥΠ.ΧΟΠ.

5. Την υπ' αριθ. 41/1993 απόφαση του Κοινοτικού Συμβουλίου Μεσοβούνου.

6. Την από 10.3.1994 αριθ. πρωτ. 4682/93 εισήγηση του Τμήματος Πολεοδομίας και ΠΕ της Νομαρχίας μας.

7. Το γεγονός ότι δεν προκαλεί δαπάνη η υπόψη παραχώρηση σε βάρος του προϋπολογισμού του οικείου Ο.Τ.Α., αποφασίζουμε:


Δεν καθορίζουμε σαν χρήση γης την λειτουργία που γενικά εξυπηρετεί την επαγγελματική εγκατάσταση κτηνοτροφικών εκμεταλλεύσεων και δραστηριοτήτων βάσει της αριθ. 83840/3591/12.12.86 (ΦΕΚ 1Δ΄/5.1.87) Υπουργικής Απόφασης. Το υπόψη τεμάχιο έκτασης 4108 τ.μ. που φαίνεται στο απόσπασμα τοπογραφικού διαγράμματος «Μεσοβούνου» αναδασμού 1974 με στοιχεία Α Β Γ Δ αποτελεί τμήμα του με αριθ. 367 κοινόχρηστου τμήματος αναδασμού, γιατί απέχει απόσταση μικρότερη της προβλεπόμενης από την παραπάνω απόφαση δηλ. αυτή των 100 μ.

Η παρούσα απόφαση να δημοσιευθεί στην Εφημερίδα της Κυβερνήσεως.

Κοζάνη, 30 Μαρτίου 1994

Ο Νομάρχης

ΣΤΕΡΓΙΟΣ Γ. ΜΑΤΙΚΑΣ

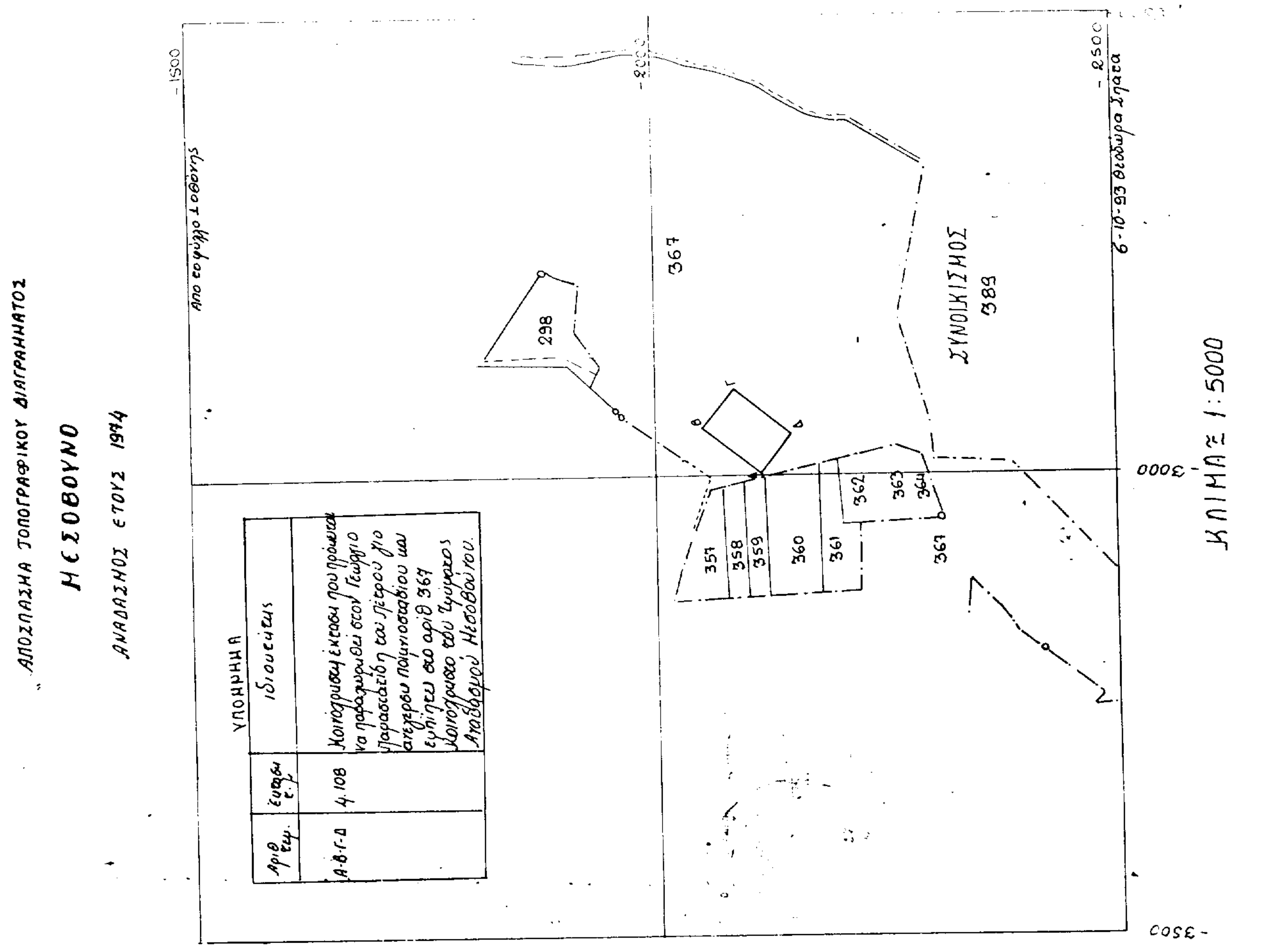

Αριθ. 1453/93 (5)

Τροποποίηση σχεδίου πόλεως Καλαμπάκας Ν. Τρικάλων στο Ο.Τ. Γ 21α.

Ο ΝΟΜΑΡΧΗΣ ΤΡΙΚΑΛΩΝ

Έχοντας υπόψη:

1. Τις διατάξεις του Ν. 3200/55 «περί διοικητικής αποκεντρώσεως» όπως τροποποιήθηκαν και συμπληρώθηκαν με το Ν.Δ. 532/70 «περί συμπληρώσεως των διατάξεων περί διοικητικής αποκέντρωσης».

2. Τις διατάξεις του Α.Ν. 314/68 (ΦΕΚ 47Α/68) «περί παροχής εις τον Υπουργό Βορείου Ελλάδος και τους Νομάρχας αρμοδιότητος επί θεμάτων εγκρίσεως σχεδίου πόλεων» όπως τροποποιήθηκε και συμπληρώθηκε με το Ν.Δ. 1018/71 (ΦΕΚ 220 Α'/71) και αντικαταστάθηκε με το Ν. 1577/85 (άρθρο 34).

3. Το αριθ. 183 Π.Δ. (ΦΕΚ 70Α/5.6.88) «Έγκριση τροποποιήσεων σχεδίων πόλεων και καθορισμός όρων και περιορισμών δόμησης, από τους Νομάρχες».

4. Τις διατάξεις του από 17.7.23 Ν.Δ. «Περί σχεδίων πόλεων ....».

5. Την αριθ. 3594/11.8.68 απόφ. του Νομάρχη Τρικάλων «Έγκριση της Π.Μ. Αναθεώρησης του εγκεκριμένου ρυμοτομικού σχεδίου πόλης Καλαμπάκας .....» ΦΕΚ 626 Δ/30.8.88.

6. Το από 17.3.89 (ΦΕΚ 166 Δ') Π.Δ. «Έγκριση Πολεοδομικής Μελέτης των Π.Ε. I, II, IV, V, VI, του οικισμού Καλαμπάκας ....».

7. Τις αριθ. 13/94 και 15/94 αποφάσεις του Δ.Σ. Καλαμπάκας.

8. Τη σύμφωνη γνωμοδότηση του ΣΧΟΠ του Νομού που διατυπώθηκε στο αριθ. 5/γν13/6.4.94 πρακτικό συνεδρίασής του, αποφασίζουμε:

Εγκρίνεται η τροποποίηση του σχεδίου πόλεως Καλαμπάκας με τη δημιουργία Πεζοδρόμου στο Ο.Τ. Γ 21α, όπως φαίνεται στο συνημμένο σχεδιάγραμμα το οποίο αποτελεί αναπόσπαστο μέρος της παρούσας.


Από τις διατάξεις αυτής της απόφασης δεν προκαλείται δαπάνη σε βάρος του Προϋπολογισμού του Δήμου Καλαμπάκας.

Η απόφαση αυτή με το σχεδιάγραμμα που τη συνοδεύει να δημοσιευθεί στην Εφημερίδα της Κυβερνήσεως.

Τρίκαλα, 20 Απριλίου 1994

Ο Νομάρχης

ΧΡ. ΚΑΡΑΦΟΥΛΙΔΗΣ

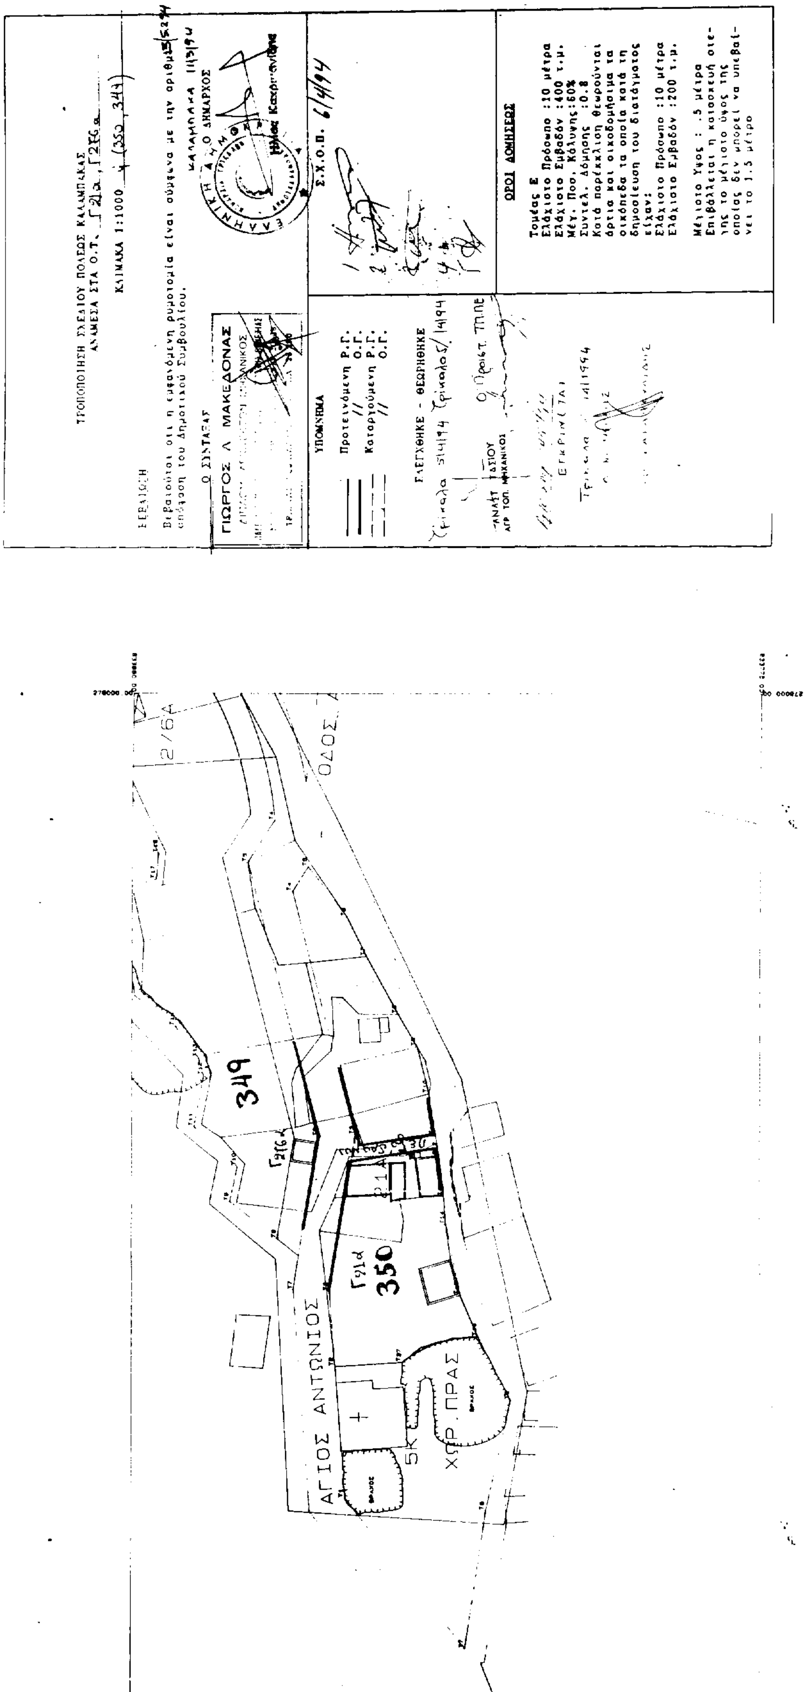
ΤΡΟΠΟΠΟΙΗΣΗ ΣΧΕΔΙΟΥ ΠΟΛΕΩΣ ΚΑΛΑΜΠΑΚΑΣ
ΑΝΑΜΕΣΑ ΣΤΑ Ο.Τ. Γ21α , Γ216α
ΚΛΙΜΑΚΑ 1:1000 (350 , 349)
ΒΕΒΑΙΩΣΗ
Βεβαιούται οτι η εμφανόμενη ρυμοτομία είναι σύμφωνα με την αριθμ. 15/25/94 απόφαση του Δημοτικού Συμβουλίου.
ΚΑΛΑΜΠΑΚΑ 11/3/94
Ο ΔΗΜΑΡΧΟΣ
Ο ΣΥΝΤΑΞΑΣ
ΓΙΩΡΓΟΣ Λ. ΜΑΚΕΔΟΝΑΣ
Σ.Χ.Ο.Π. 6/4/94
ΥΠΟΜΝΗΜΑ
Προτεινόμενη Ρ.Γ.
// Ο.Γ.
Καταργούμενη Ρ.Γ.
// Ο.Γ.
ΕΛΕΓΧΘΗΚΕ - ΘΕΩΡΗΘΗΚΕ
Τρίκαλα 5/4/94 Τρίκαλα 5/4/94
Ο Προϊστ. ΤΠ.ΠΕ
ΕΓΚΡΙΝΕΤΑΙ
Τρίκαλα 1994
ΟΡΟΙ ΔΟΜΗΣΕΩΣ
Τομέας Ε
Ελάχιστο Πρόσωπο :10 μέτρα
Ελάχιστο Εμβαδόν :400 τ.μ.
Μέγ. Ποσ. Κάλυψης:60%
Συντελ. Δόμησης :0.8
Κατά παρέκκλιση θεωρούνται άρτια και οικοδομήσιμα τα οικόπεδα τα οποία κατά τη δημοσίευση του διατάγματος είχαν:
Ελάχιστο Πρόσωπο :10 μέτρα
Ελάχιστο Εμβαδόν :200 τ.μ.
Μέγιστο Ύψος : .5 μέτρα
Επιβάλλεται η κατασκευή στέγης το μέγιστο ύψος της οποίας δεν μπορεί να υπερβαίνει το 1.5 μέτρο
ΟΔΟΣ
2/6Α
349
Γ216α
350
Γ21α
ΑΓΙΟΣ ΑΝΤΩΝΙΟΣ
ΧΩΡ. ΠΡΑΣ